


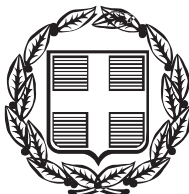

ΕΦΗΜΕΡΙΣ ΤΗΣ ΚΥΒΕΡΝΗΣΕΩΣ

ΤΗΣ ΕΛΛΗΝΙΚΗΣ ΔΗΜΟΚΡΑΤΙΑΣ

ΤΕΥΧΟΣ ΤΕΤΑΡΤΟ **Αρ. Φύλλου 5**

16 Ιανουαρίου 2004

ΠΕΡΙΕΧΟΜΕΝΑ

ΑΠΟΦΑΣΕΙΣ

ΑΠΟΦΑΣΕΙΣ

Αριθ. 1105804/9578/0010 (1)

Μερική ανάκληση της αναγκαστικής απαλλοτρίωσης που κηρύχθηκε με την 1007615/346/0010/31.5.89 (ΦΕΚ 389/14.6.89 τ. Δ΄) κοινή υπουργική απόφαση.

ΟΙ ΥΠΟΥΡΓΟΙ ΟΙΚΟΝΟΜΙΑΣ ΚΑΙ ΟΙΚΟΝΟΜΙΚΩΝ - ΠΕΡΙΒΑΛΛΟΝΤΟΣ, ΧΩΡΟΤΑΞΙΑΣ ΚΑΙ ΔΗΜ. ΕΡΓΩΝ

Έχοντας υπόψη:

1. Τις διατάξεις του 12 άρθρου 1 & 3 Ν. 2882/2001 (ΦΕΚ. 17/6.2.01 τ. Α΄) «Κώδικας Αναγκαστικών Απαλλοτριώσεων Ακινήτων».

2. Την 1007615/346/0010/31.5.89 (ΦΕΚ 389/14.6.89 τ. Δ΄) κοινή υπουργική απόφαση, σχετικά με την κήρυξη αναγκαστικής απαλλοτρίωσης για την κατασκευή του Τμήματος Κ. Βαρυμπόμπης - Στρατοπέδου Μπογιατίου από χ.θ. 0+270 έως χ.θ. 6+848,50 του αυτοκινητόδρομου Αθήνας -Λαμίας.

3. Το από 27.3.2003 έγγραφο της Υπηρεσίας Συμψηφιστικών συναλλαγών της Τράπεζας της Ελλάδος από το οποίο προκύπτει ότι η αποζημίωση που καθορίσθηκε με την 1097231/10377/18.2.2003 απόφαση του Υπουργού Οικονομικών επεστράφη στο Δημόσιο.

4. Το 81/2002 Π.Δ. (ΦΕΚ. 57/21.3.2002 τ. Α΄) αναφορικά με τη συγχώνευση των Υπουργείων Εθνικής Οικονομίας και Οικονομικών σε Υπουργείο Οικονομίας και Οικονομικών.

5. Την 1065956/863/Α0006/15.7.2003 (ΦΕΚ. 985/16.7.2003 τ. Β΄) κοινή απόφαση του Πρωθυπουργού και του Υπουργού Οικονομίας και Οικονομικών σχετικά με ανάθεση αρμοδιοτήτων Υπουργού Οικονομίας και Οικονομικών στους Υφυπουργούς Οκονομίας και Οικονομικών.

6. Την Υ6/31.10.2001 (ΦΕΚ.1484/31.10.2001 τ. Β΄) κοινή απόφαση του Πρωθυπουργού και της Υπουργού ΠΕΧΩΔΕ σχετικά με ανάθεση αρμοδιοτήτων στους Υφυπουργούς, αποφασίζουμε:

Ανακαλούμε μερικά την απαλλοτρίωση που κηρύχθηκε με την 1007615/346/0010/31.5.89 (ΦΕΚ.389/14.6.89 τ. Δ΄) κοινή υπουργική απόφαση για την κατασκευή του τμήματος Κ. Βαρυμπόμπης - Στρατοπέδου Μπογιατίου από χ.θ. 0+270 έως χ.θ. 6+848,50 του αυτοκινητόδρομου Αθήνας - Λαμίας και συγκεκριμένα μόνο ως προς τμήμα συνολικού εμβαδού 520 μ2 του με αριθ. κτηματολογικού πίνακα 179 ακινήτου και των επικειμένων (πρέμνα αμπελιού 520 μ2 και συρματόπλεγμα 64 μ.) το οποίο φαίνεται στο από 6.11.2000 και με κλίμακα 1:500 ανακλητικό κτηματολογικό διάγραμμα και στον αντίστοιχο ανακλητικό πίνακα, τα οποία συντάχθηκαν από την Τάκου Σωτηρία και θεωρήθηκαν στις 6.11.2000 από τον Προϊστάμενο τη Τ.Κ.Ε Αθήνας Ανδρέα Πολάκη Πολ Μηχανικό, γιατί η έκταση αυτή δεν πρόκειται να χρησιμοποιηθεί για τον σκοπό που απαλλοτριώθηκε.

Η απόφαση αυτή να δημοσιευθεί στην Εφημερίδα της Κυβερνήσεως.

Αθήνα, 9 Δεκεμβρίου 2003

ΟΙ ΥΦΥΠΟΥΡΓΟΙ

ΟΙΚΟΝΟΜΙΑΣ & ΟΙΚΟΝΟΜΙΚΩΝ
ΑΠΟΣΤΟΛΟΣ ΦΩΤΙΑΔΗΣ

ΠΕΡΙΒΑΛΛΟΝΤΟΣ, ΧΩΡΟΤΑΞΙΑΣ ΚΑΙ ΔΗΜΟΣΙΩΝ ΕΡΓΩΝ
Ι. ΤΣΑΚΛΙΔΗΣ

Αριθ. 1108106/9956/0010 (2)

Αναγκαστική απαλλοτρίωση ακινήτων στην Κάτω Βλασία Καλαβρύτων Αχαΐας για αρχαιολογικούς σκοπούς.

ΟΙ ΥΠΟΥΡΓΟΙ
ΟΙΚΟΝΟΜΙΑΣ ΚΑΙ ΟΙΚΟΝΟΜΙΚΩΝ - ΠΟΛΙΤΙΣΜΟΥ

Έχοντας υπόψη:

1. Τις διατάξεις του Ν. 2882/2001 «περί αναγκαστικών απαλλοτριώσεων» όπως ισχύει.

2. Τις διατάξεις του Ν. 3028/2002 (ΦΕΚ 153.Α΄/2002) «Για την προστασία των αρχαιοτήτων και εν γένει της Πολιτιστικής Κληρονομιάς» όπως ισχύει.

3.Το 39/ 25.9.2002 και 45/5.11.2002 απόσπασμα πρακτικού από τη συνεδρίαση του Κεντρικού Αρχαιολογικού Συμβουλίου.

4. Το ΥΠΠΟ/ΑΠΑΛ/ Φ. 107/23762/536/26.8.2003 έγγραφο του Υπουργείου Πολιτισμού, μετά των συνημμένων του από τα οποία προκύπτει ότι έχουν τηρηθεί οι προϋποθέσεις του άρθρου 3 του Ν. 2882/01.

5. Το ΥΠΠΟ/ΑΠΑΛ/Φ.107/874/26.8.2003 έγγραφο του Υπουργείου Πολιτισμού από το οποίο προκύπτει ότι έχει παρέλθει η δίμηνη προθεσμία που προβλέπεται από την παράγραφο 6 του άρθρου 3 του Ν. 2882/01.

6. Την 4251/30.7.2002 απόφαση του Γενικού Γραμματέα Περιφέρειας Δυτικής Ελλάδος με την οποία βεβαιώνεται η κάλυψη δαπάνης και η απόδοση των πιστώσεων μέσω της συλλογικής απόφασης ΣΑΕ 014/3 και φορέα χρηματοδότησης του ΥΠΠΟ.

7.Την 1065956/863/Α0006/15.7.2003 (ΦΕΚ 985/Β΄/ 16.7.2003) κοινή απόφαση του Πρωθυπουργού και του Υπουργού Οικονομίας και Οικονομικών, σχετικά με ανάθεση αρμοδιοτήτων στους Υφυπουργούς Οικονομίας και Οικονομικών.

8. Το Π. Δ. 81/2002 (ΦΕΚ 57 τ. Α΄/21.3.2002) αναφορικά με τη συγχώνευση των Υπουργείων Εθνικής Οικονομίας και Οικονομικών, σε Υπουργείο Οικονομίας και Οικονομικών, αποφασίζουμε:

Κηρύσσουμε την αναγκαστική απαλλοτρίωση ακινήτου, για λόγους δημόσιας ωφέλειας και ειδικότερα για την ανάδειξη, συντήρηση και προστασία του αρχαιολογικού χώρου Κάτω Βλασίας Καλαβρύτων Αχαΐας, έκτασης συνολικού εμβαδού 160.109,58 μ2 που βρίσκεται στο νομό Αχαΐας και εικονίζεται με κλίμακα 1:1000 και με στοιχεία 1α -1β -2-3-4-5-6-7-8-9-10 στο από Απρίλιος 2003 και με αριθμό 3196 κτηματολογικό διάγραμμα - πίνακα, το οποίο έχει συντάξει ο Μιχάλης Μαυραιδής, και έχει θεωρήσει η Προϊσταμένη Αποτυπώσεων και Συντηρήσεως Κτιρίων του ΤΑΠΑ Ιφιγένεια Γεωργοπούλου Ντ' Αμίκο στις 23.4.2003.

Στην έκταση που απαλλοτριώνεται προβάλλουν δικαιώματα κυριότητας οι: 1) Καραμεσίνης Αριστείδης, 2) Ράπτη Οικονομοπούλου Φωτεινή, 3) Τσεγκενές Θεοφάνης κ.λ.π.

Η απαλλοτρίωση κηρύσσεται υπέρ του Δημοσίου και με δαπάνη του Γ΄ Κ.Π.Σ.

Η απόφαση αυτή να δημοσιευθεί στην Εφημερίδα της Κυβερνήσεως.

Αθήνα, 2 Ιανουαρίου 2004

ΟΙ ΥΠΟΥΡΓΟΙ

ΟΙΚΟΝΟΜΙΑΣ ΚΑΙ ΟΙΚΟΝΟΜΙΚΩΝ — ΠΟΛΙΤΙΣΜΟΥ

ΑΠΟΣΤΟΛΟΣ ΦΩΤΙΑΔΗΣ — ΕΥΑΓΓΕΛΟΣ ΒΕΝΙΖΕΛΟΣ

Αριθ. 5143 (3)

Παράταση της αναστολής οικοδομικών εργασιών στο Γαρδίκι Δήμου Αχέροντα Νομού Θεσπρωτίας.

Ο ΓΕΝΙΚΟΣ ΓΡΑΜΜΑΤΕΑΣ ΠΕΡΙΦΕΡΕΙΑΣ
ΗΠΕΙΡΟΥ

Έχοντας υπόψη:

1. Τις διατάξεις του Ν. 2503/97 (ΦΕΚ 107 Α) «Διοίκηση, οργάνωση, στελέχωση της Περιφέρειας........».

2. Τις διατάξεις του Ν.2508/97 (ΦΕΚ 124 Α) «Βιώσιμη οικιστική ανάπτυξη..».

3. Τις διατάξεις του Ν.Δ. 17. 7.1923 και ειδικότερα τα άρθρα 8 και 85Α αυτού.

4. Τις διατάξεις του Ν. 2831/2000 (ΦΕΚ 140 Α) και ειδικότερα το άρθρο 29 αυτού όπως τροποποιήθηκε με το άρθρο 10 του Ν. 3044/2002.

5. Το Γ.Ο. Κ. του 1929 και ειδικότερα την παράγραφο 7 του άρθρου 19 αυτού.

6. Την εγκύκλιο 38/1998 του ΥΠΕΧΩΔΕ.

7. Την 20444/2001 Απόφαση Γ.Γ. Περιφέρειας Ηπείρου.

8. Το με αριθμ. 3577/27.11.2003 έγγραφο του Δήμου Αχέροντα.

9. Τη γνωμοδότηση του Περιφερειακού Σ.Χ.Ο.Π. Ηπείρου που διατυπώθηκε στην πράξη 15/18.12.2003 (ομόφωνα θετική), αποφασίζουμε:

Την παράταση της αναστολής οικοδομικών εργασιών μέχρι 17.1.2006 στο τμήμα με στοιχεία Τ6-Τ7-Τ8-Τ9-Τ9 που φαίνεται στο θεωρημένο αρμοδίως διάγραμμα κλίμακα 1:1000 που συνοδεύει την παρούσα και το οποίο προτείνεται να γίνει πλατεία με την υπό έγκριση Πολεοδομική Μελέτη.


Η ισχύς της παρούσας απόφασης αρχίζει από τη δημοσίευση της στην Εφημερίδα της Κυβερνήσεως.

Με τις κανονιστικές διατάξεις της απόφασης αυτής δεν προκαλείται δαπάνη σε βάρος του Δημοσίου ή Ο.Τ.Α. κατά τις διατάξεις του άρθρου 29Α του Ν. 2081/92.

Η απόφαση αυτή να δημοσιευθεί στην Εφημερίδα της Κυβερνήσεως.

Ιωάννινα, 30 Δεκεμβρίου 2003

Ο Γενικός Γραμματέας Περιφέρειας
ΔΗΜΗΤΡΙΟΣ ΧΡΙΣΤΟΦ. ΣΚΑΜΝΑΚΗΣ

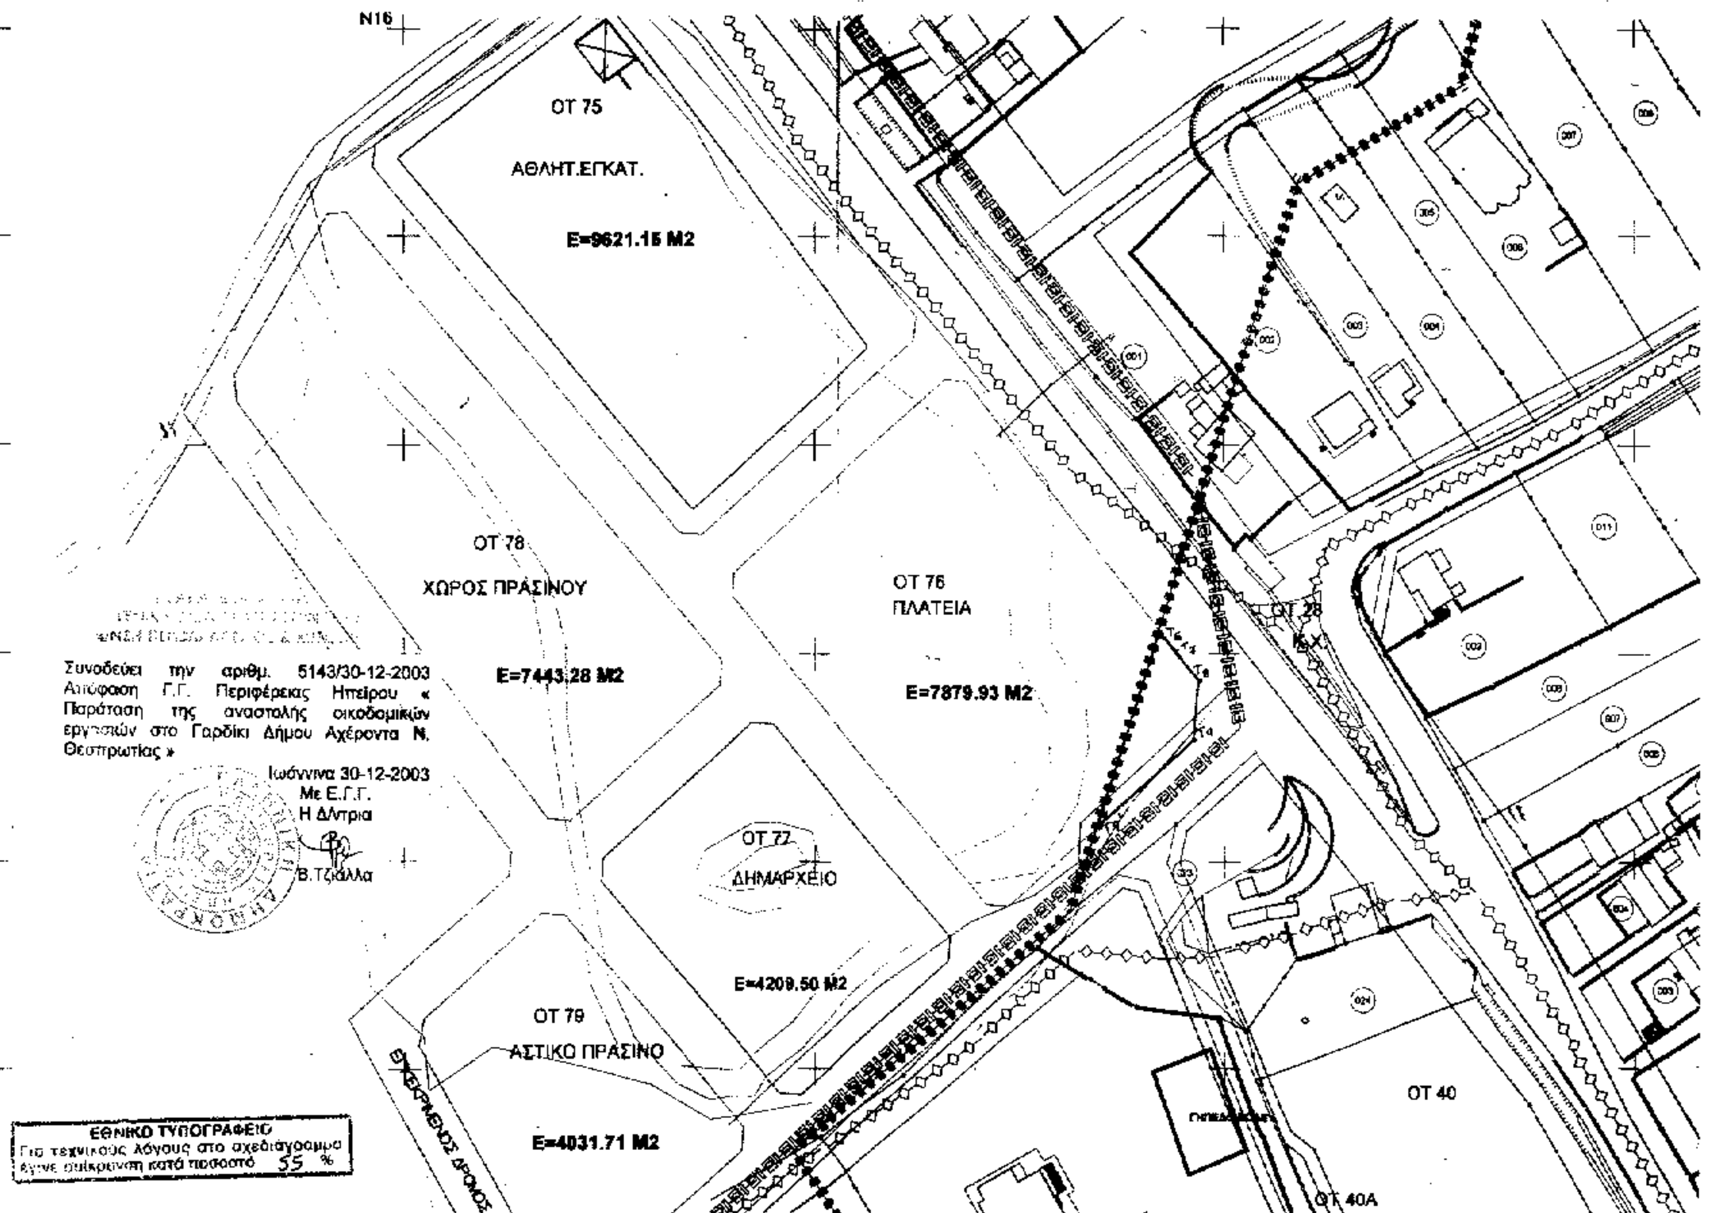
N16
ΟΤ 75
ΑΘΛΗΤ.ΕΓΚΑΤ.
Ε=9621.15 Μ2
ΟΤ 78
ΧΩΡΟΣ ΠΡΑΣΙΝΟΥ
Ε=7443.28 Μ2
ΟΤ 76
ΠΛΑΤΕΙΑ
Ε=7879.93 Μ2
ΟΤ 77
ΔΗΜΑΡΧΕΙΟ
Ε=4209.50 Μ2
ΟΤ 79
ΑΣΤΙΚΟ ΠΡΑΣΙΝΟ
Ε=4031.71 Μ2
ΟΤ 28
ΟΤ 40
ΟΤ 40Α
ΕΓΚΕΚΡΙΜΕΝΟΣ ΔΡΟΜΟΣ
Συνοδεύει την αριθμ. 5143/30-12-2003 Απόφαση Γ.Γ. Περιφέρειας Ηπείρου « Παράταση της αναστολής οικοδομικών εργασιών στο Γαρδίκι Δήμου Αχέροντα Ν. Θεσπρωτίας »
Ιωάννινα 30-12-2003
Με Ε.Γ.Γ.
Η Δ/ντρια
Β.Τζιόλλα
ΕΘΝΙΚΟ ΤΥΠΟΓΡΑΦΕΙΟ
Για τεχνικούς λόγους στο σχεδιάγραμμα έγινε σμίκρυνση κατά ποσοστό 55 %

Αριθ. 1937 (4)

Κήρυξη έκτασης ως αναδασωτέας στη θέση «Παλαιοχώραφα» περιφέρειας Δ.Δ. Πανουργιά του Δήμου Καλλιέων. Ν. Φωκίδας.

ΟΙ ΓΕΝΙΚΟΣ ΓΡΑΜΜΑΤΕΑΣ ΠΕΡΙΦΕΡΕΙΑΣ
ΣΤΕΡΕΑΣ ΕΛΛΑΔΑΣ

Έχοντας υπόψη:

1. Τις διατάξεις:

α) Του άρθρου 117 παρ. 3 του Συντάγματος.

β) Του Ν. 3200/55 «Περί Διοικητικής Αποκέντρωσης».

γ) Των άρθρων 38 παρ. 1 και 41 του Ν.998/79 «Περί προστασίας των Δασών και δασικών εν γένει εκτάσεων της Χώρας».

δ) Του Ν.2503/97 «Περί Διοίκησης, Οργάνωσης .Στελέχωσης της Περιφέρειας, ρύθμιση θεμάτων για την Τοπική Αυτοδιοίκηση και άλλες Διατάξεις».

2. Την 6747/29.9.97 απόφαση του Γενικού Γραμματέα Περιφέρειας Στερ. Ελλάδας «Περί μεταβίβασης αρμοδιοτήτων στους Προϊστάμενους των Δασικών Υπηρεσιών της Περιφ. Στερ. Ελλάδας και της εξουσίας να υπογράφουν με εντολή Γεν. Γραμμ. Περ. Στερ. Ελλάδας».

3. Την 3983/22.9.2003 (ΦΕΚ 1447/τ.Β΄/2003) απόφαση του Γενικού Γραμματέα Περιφέρειας Στερ. Ελλάδας με την οποία εγκρίνεται η εξακολούθηση της ισχύος όλων των αποφάσεων που έχουν εκδοθεί και αναφέρονται στην μεταβίβαση στους Προϊστάμενους των Υπηρεσιών της Περιφέρειας, του δικαιώματος να υπογράφουν «Με εντολή Γεν. Γραμματέα Περιφ. Στερ. Ελλάδας».

4. Τις 160417/1180/8.7.80, 182447/3049/24.9.80 και 141823/24.2.83 διαταγές του Υπουργείου Γεωργίας.

5. Την 5247/17.12.2003 αναφορά του Δασαρχείου Άμφισσας για την κήρυξη ως αναδασωτέας έκτασης Δασικού χαρακτήρα εμβαδού 225,60 τ.μ. όπως φαίνεται στο (συνημμένο διάγραμμα, που βρίσκεται στη θέση «Παλαιοχώραφα» περιφέρειας Δ.Δ.Πανουργιά του Δήμου Καλλιέων, που καταστράφηκε η βλάστηση μετά από παράνομη αποψίλωσή της από τον Αλέξιο Αρ. Γούβαλη, αποφασίζουμε:

Κηρύσσουμε ως αναδασωτέα, με σκοπό, αφ' ενός μεν τη διατήρηση του δασικού χαρακτήρα της έκτασης και αφ' ετέρου την επαναδημιουργία της δασικής βλάστησης που καταστράφηκε συνεπεία της παράνομης αποψίλωσης της στη θέση «Παλαιοχώραφα» του Δ.Δ. Πανουργία του Δήμου Καλλιέων, που θα επιτευχθεί με φυσική αναγέννηση, έκταση Δασικού χαρακτήρα εμβαδού διακοσίων είκοσι πέντε και εξήντα εκατοστών (225,60) τ.μ. που προσδιορίζεται από τα στοιχεία Α,Β,Γ,Δ και ορίζεται ως εξής:

Βόρεια: Με αγροτικό δρόμο.

Νότια: Με Δημόσια δασική έκταση.

Ανατολικά: Με Δημόσια δασική έκταση.

Δυτικά: Με Δημόσια δασική έκταση.


όπως φαίνεται στο συνημμένο σχεδιάγραμμα που αποτελεί αναπόσπαστο μέρος της απόφασης αυτής.

Από τις διατάξεις αυτής της απόφασης δεν προκαλείται δαπάνη σε βάρος του Κρατικού Προϋπολογισμού.

Η απόφαση αυτή να δημοσιευθεί στην Εφημερίδα της Κυβερνήσεως.

Άμφισσα, 18 Δεκεμβρίου 2003

Με εντολή Γενικού Γραμματέα Περιφέρειας
Ο Δ/ντής Δασών
ΚΩΝ/ΝΟΣ Β. ΚΑΛΥΒΑΣ

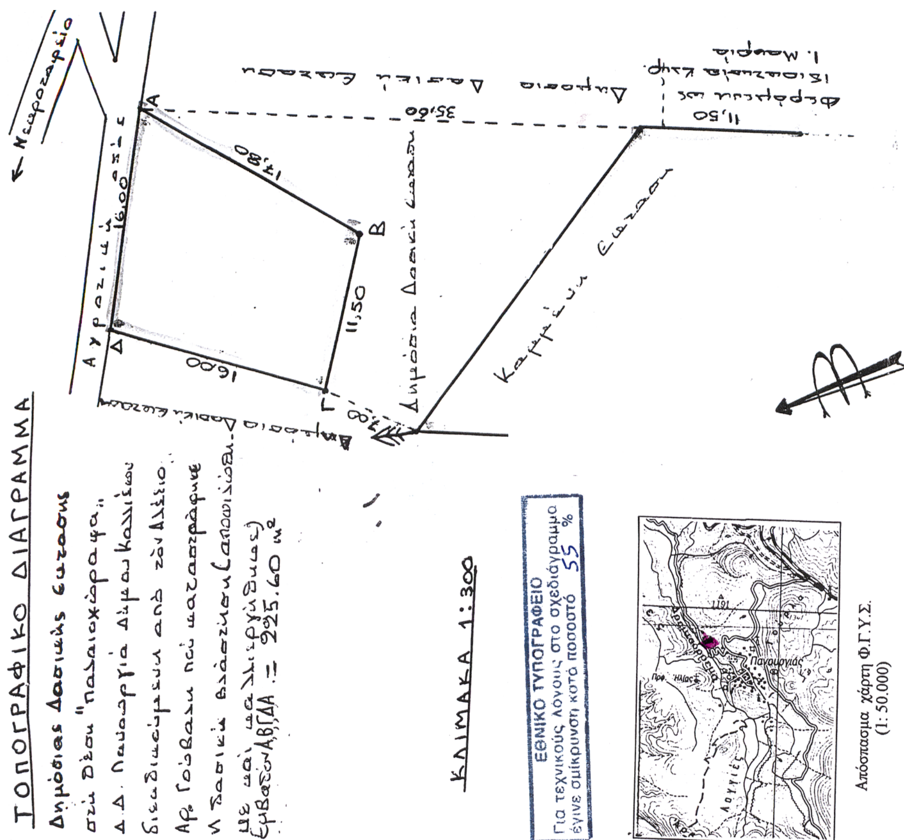

Αριθ. 29/20228/ΠΣΚ/563 (5)

Τροποποίηση ρυμοτομικού σχεδίου πόλεως στα Ο.Τ. Γ504Α, Γ 505 και Γ 506 της Πολεοδομικής Ενότητας 16 του Δήμου Ευόσμου Νομού Θεσσαλονίκης.

Ο ΝΟΜΑΡΧΗΣ ΘΕΣΣΑΛΟΝΙΚΗΣ

Έχοντας υπόψη:

1. Τις διατάξεις των άρθρων 152, 153 και 154 του Π.Δ. της 14/27.07.1999 «Κώδικας Βασικής Πολεοδομικής Νομοθεσίας», (ΦΕΚ 580 / Δ) όπως ισχύουν.

2. Τις διατάξεις του άρθρου 29 του Ν. 2831/2000 «τροποποίηση των διατάξεων του Ν. 1577/1985 «Γενικός Οικοδομικός Κανονισμός» και άλλες πολεοδομικές διατάξεις» όπως αντικαταστάθηκαν με το άρθρο 10 του Ν. 3044/2002 «Μεταφορά Συντελεστή Δόμησης κλπ» (ΦΕΚ 197 Α).

3. Το Π.Δ. 30/1996 « Κώδικας Νομαρχιακής Αυτοδιοίκησης» (ΦΕΚ 21 Α) και ιδίως το άρθρο 63 για την αναπλήρωση των Νομαρχών.

4. Την 21/31.3.95 Απόφαση του Νομαρχιακού Συμβουλίου Θεσσαλονίκης «Οργανισμός Εσωτερικής Υπηρεσίας της Νομαρχιακής Αυτοδιοίκησης Θεσσαλονίκης» (ΦΕΚ 392 / Β /11.4.95) όπως ισχύει

5. Την 10/6943/13.3.2003 απόφαση Νομάρχη Θεσσαλονίκης «Παροχή εξουσιοδότησης για υπογραφή εγγράφων με «ΕΝΤΟΛΗ ΝΟΜΑΡΧΗ» από τον βοηθό Νομάρχη Αβραμίδη Ευστάθιο».

6. Την 790/02 Απόφαση του Δημοτικού Συμβουλίου Ευόσμου

7. Την 159/2003 και Πράξη του Συμβουλίου Χωροταξίας Οικισμού και Περιβάλλοντος (συνεδρία 15η της 23.9.2003) μετά την από 16.09.03 διαφοροποιημένη εισήγηση του Τμήματος Πολεοδομικών Σχεδίων και Κανόνων της Δ/νσης Πολεοδομίας Θεσσαλονίκης καθώς και την αριθ. 191/2003 Πράξη του ίδιου Συμβουλίου (συνεδρία 19η της 18.11.2003)

8. Τις διατάξεις του άρθρου 29 Α του Ν. 1558/85 όπως αυτό προστέθηκε με το άρθρο 27 του Ν. 2081/92 (ΦΕΚ 154 Α) και την διαπίστωση ότι η υπό έγκριση ρύθμιση δεν περιλαμβάνει διατάξεις κανονιστικού χαρακτήρα συνεπαγόμενες δαπάνη σε βάρος του Κρατικού Προϋπολογισμού ή του Δήμου Ευόσμου.

9. Τη διαπίστωση ότι οι εγκρινόμενες ρυθμίσεις τηρούν τις προϋποθέσεις που θέτει η παρ. 4 του άρθρου 29 του Ν. 2831/2002 όπως ισχύει, αποφασίζουμε:

Άρθρο 1

Εγκρίνεται η τροποποίηση του ρυμοτομικού σχεδίου πόλεως Ευόσμου Νομού Θεσσαλονίκης, στα Ο.Τ. Γ504Α, Γ505 και Γ506 της Πολεοδομικής Ενότητας 16 με:

α . την κατάργηση τμήματος πεζοδρόμου ανάμεσα στα Ο.Τ. Γ505 και Γ506 και την ενοποίηση τους σε ένα με αριθμό Γ505 β. την μετατόπιση προς νότο τμήματος του πεζοδρόμου ανάμεσα στα Ο.Τ. Γ506 και Γ504Α

γ. τη δημιουργία χώρου στάθμευσης (P) και

δ. την μείωση του προκηπίου από τρία (3) μέτρα σε δύο μέτρα σε τμήμα του νοτίου προσώπου του Ο.Τ. Γ 506 και από πέντε (5) μέτρα σε δύο (2) μέτρα στο ανατολικό πρόσωπο αυτού,


όπως οι προαναφερόμενες (α), (β), (γ) και (δ) ρυθμίσεις απεικονίζονται στο διάγραμμα κλίμακας 1:500 που θεωρήθηκε από τον Προϊστάμενο της Διεύθυνσης Πολεοδομίας Θεσσαλονίκης και συνοδεύει την παρούσα.

Άρθρο 2

Η παρούσα και το διάγραμμα που την συνοδεύει να δημοσιευθούν στην Εφημερίδα της Κυβερνήσεως και η ισχύς της να αρχίσει από τη δημοσίευσή της.

Θεσσαλονίκη, 17 Δεκεμβρίου 2003

Με εντολή Νομάρχη
Ο Βοηθός Νομάρχη
ΕΥΣΤΑΘΙΟΣ ΑΒΡΑΜΙΔΗΣ

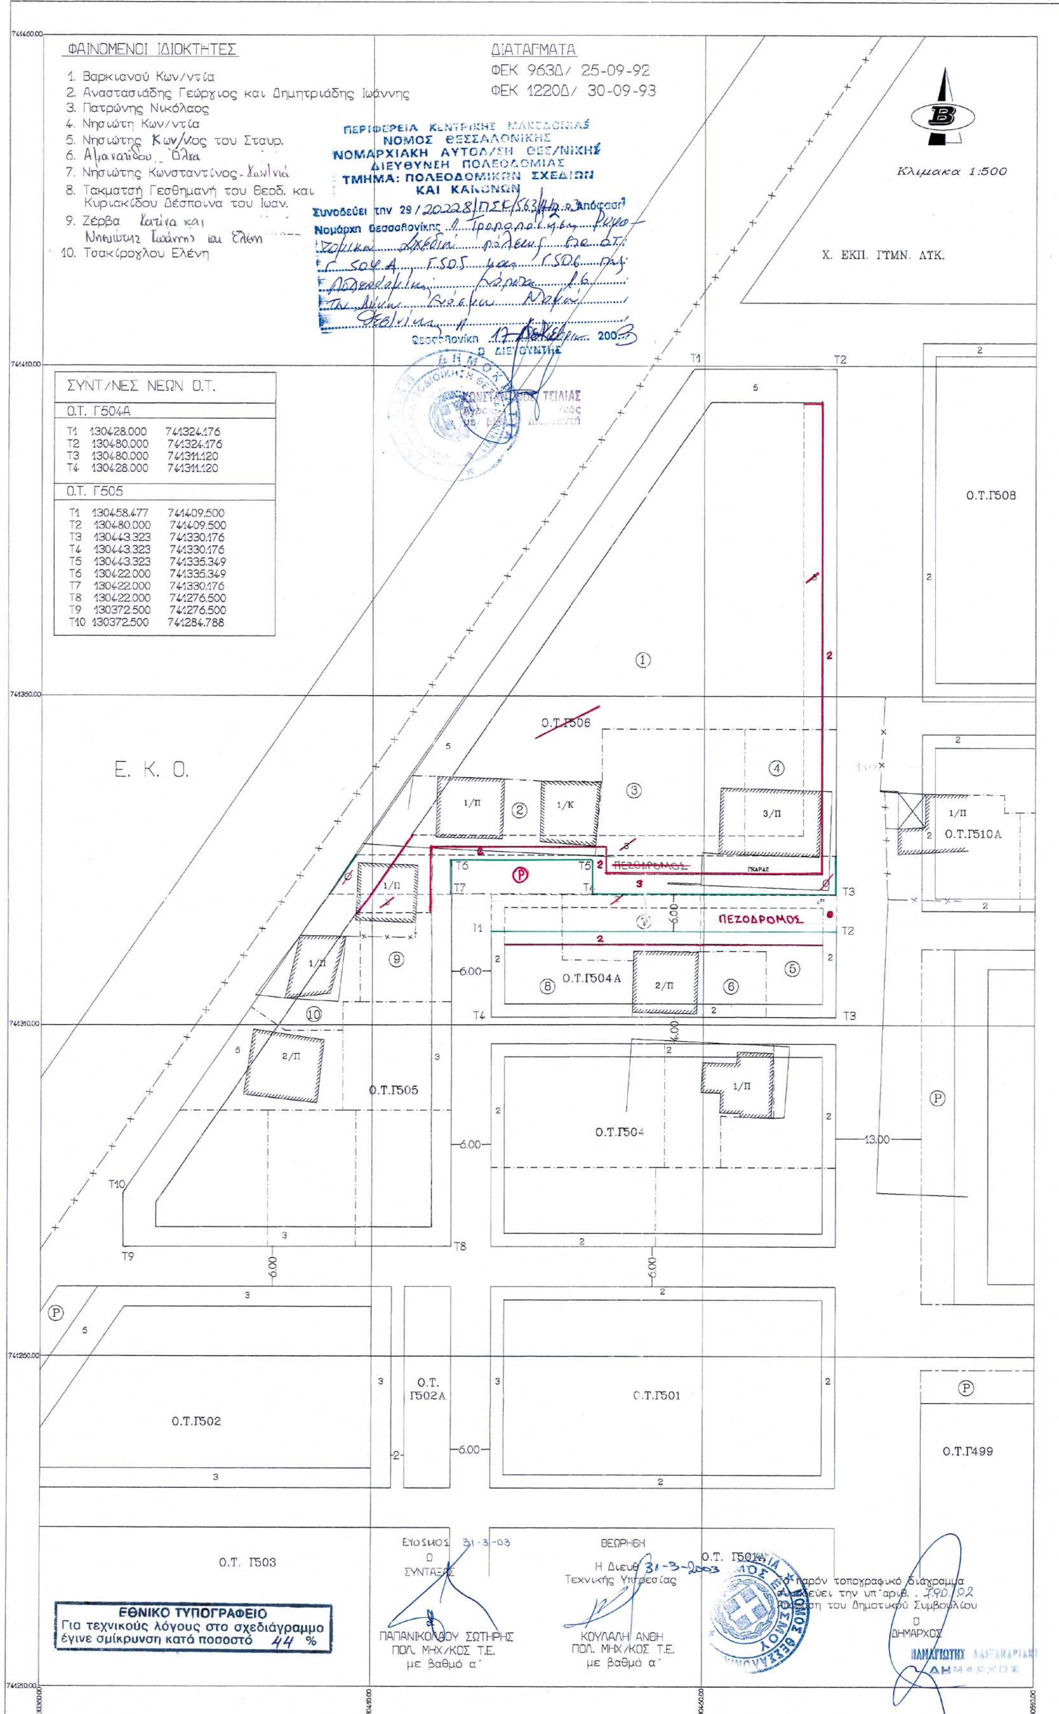

ΣΥΝΤ/ΝΕΣ ΝΕΩΝ Ο.Τ.

Ο.Τ. Γ504Α

Τ1	130428.000	741324.176
Τ2	130480.000	741324.176
Τ3	130480.000	741311.120
Τ4	130428.000	741311.120

Ο.Τ. Γ505

Τ1	130458.477	741409.500
Τ2	130480.000	741409.500
Τ3	130443.323	741330.176
Τ4	130443.323	741330.176
Τ5	130443.323	741335.349
Τ6	130422.000	741335.349
Τ7	130422.000	741330.176
Τ8	130422.000	741276.500
Τ9	130372.500	741276.500
Τ10	130372.500	741284.788

Αριθ. Δ.Π. 6302 (6)

Τροποποίηση εγκεκριμένου σχεδίου πόλης του Δημοτικού Διαμερίσματος Περάματος Δήμου Γεροποτάμου, του Νομού Ρεθύμνης.

Ο ΝΟΜΑΡΧΗΣ ΡΕΘΥΜΝΟΥ

Έχοντας υπόψη:

1) Τις διατάξεις του από 17.7.23 Ν.Δ. περί «σχεδίων πόλεων κλπ.» (ΦΕΚ 228/Α/23) όπως μεταγενέστερα τροποποιήθηκαν και συμπληρώθηκαν.

2) Το Ν. 1337/83 (ΦΕΚ 33Α) όπως τροποποιήθηκε και ισχύει.

3) Το Ν. 2831/2000 (ΦΕΚ 140/Α) Άρθρο 29 όπως αντικαταστάθηκε και ισχύει με τον Ν. 3044/2002 (ΦΕΚ 197 Α).

4) Το Ν. 2218/94 (ΦΕΚ 90/Α) περί «ίδρυσης Νομαρχιακής Αυτοδιοίκησης, τροποποίησης διατάξεων για την πρωτοβάθμια Αυτοδιοίκηση και την περιφέρεια και άλλες διατάξεις, όπως τροποποιήθηκε και ισχύει».

5) Την με αρ. Τ. Π. 4028/93 Απόφαση Νομάρχη Ρεθύμνης με την οποία εγκρίνεται η πολεοδομική μελέτη του οικισμού Περάματος Ν. Ρεθύμνης ΦΕΚ 1126 /15.9.93.

6) Τη θετική γνωμοδότηση του ΣΧΟΠ Ν.Α. Ρεθύμνης όπως αυτή διατυπώθηκε στο 4ο/2003 πρακτικό της 24.11.2003 συνεδρίασης, (πράξη 4η) με θέμα: Τροποποίηση σχεδίου πόλης στο Πέραμα Δήμου Γεροποτάμου.

7) Το γεγονός ότι από τις κανονιστικές διατάξεις αυτής της απόφασης δεν προκαλείται δαπάνη εις βάρος του κρατικού προϋπολογισμού και του οικείου Ο.Τ.Α., αποφασίζουμε:

1) Την έγκριση της τροποποίησης εγκεκριμένου σχεδίου πόλης του οικισμού Περάματος του Δήμου Γεροποτάμου του Ν. Ρεθύμνης.

Η παρούσα τροποποίηση γίνεται στην περιοχή που βρίσκεται η ιδιοκτησία Παπακωνσταντή Γεώργιου και συγκεκριμένα γίνεται μετατόπιση του εγκεκριμένου δρόμου όπως φαίνεται στο συνημμένο τοπογραφικό διάγραμμα του μηχανικού Τσιμπισκάκη Ματθαίου.

2) Η ισχύς της παρούσας απόφασης αρχίζει με τη δημοσίευσή της στο ΦΕΚ.

Η παρούσα απόφαση να δημοσιευθεί στο ΦΕΚ μαζί με το τοπογραφικό διάγραμμα που τη συνοδεύει.

Ρέθυμνο, 2 Δεκεμβρίου 2003

Ο Νομάρχης
ΓΕΩΡΓΙΟΣ ΠΑΠΑΔΑΚΗΣ

ΜΕΛΕΤΗΤΙΚΟ ΓΡΑΦΕΙΟ
ΜΑΤΘΑΙΟΣ ΤΣΙΜΠΙΣΚΑΚΗΣ ΤΟΠΟΓΡΑΦΟΣ ΜΗΧ/ΚΟΣ Ε.Μ.Π.
Λυκούργου Καφάτου & Ελευθερίας 1, 74100 Ρέθυμνο
Τηλ. (0831)-26144

ΕΡΓΟΔΟΤΗΣ
ΠΑΠΑΚΩΝΣΤΑΝΤΗΣ ΓΕΩΡΓΙΟΣ

ΤΟ ΠΑΡΟΝ ΣΥΝΟΔΕΥΕΙ ΤΗΝ ΥΠ' ΑΡΙΘΜΟ ... ΑΠΟΦΑΣΗ ΤΟΥ ΔΗΜΟΤΙΚΟΥ ΣΥΜΒΟΥΛΙΟΥ ΤΟΥ ΔΗΜΟΥ ΜΑΣ ΠΕΡΑΜΑ ...

ΕΡΓΟ
ΤΡΟΠΟΠΟΙΗΣΗ ΣΧΕΔΙΟΥ ΠΟΛΕΩΣ ΠΕ...

ΘΕΣΗ
ΕΝΤΟΣ ΣΧΕΔΙΟΥ ΠΟΛΕΩΣ ΠΕΡΑΜΑΤΟΣ (ΤΟΜΕΑΣ 1)
ΔΗΜΟΥ ΓΕΡΟΠΟΤΑΜΟΥ

ΘΕΜΑ ΣΧΕΔΙΟΥ
ΤΟΠΟΓΡΑΦΙΚΟ ΔΙΑΓΡΑΜΜΑ
Επεξεργάσθηκε
Σύμφωνα στην σύσκεψη
Προς ΣΧΟΠ
Ρέθυμνο - 24-11-03
Για το Πολεοδομικό Γραφείο

ΑΡΙΘΜΟΣ ΣΧΕΔΙΟΥ

ΚΛΙΜΑΚΑ 1:500

ΧΡΟΝΟΣ ΜΕΛΕΤΗΣ : ΜΑΡΤΙΟΣ 2002

ΥΠΟΓΡΑΦΗ
ΒΛΑΤΑΚΗΣ ΕΜΜΑΝΟΥΗΛ
ΠΟΛ/ΚΟΣ ΜΗΧ/ΚΟΣ

ΣΦΡΑΓΙΔΑ

Το παρόν συνοδεύει την υπ' αριθμ. ... απόφαση Νομάρχη
Ρέθυμνο ...
Ο Νομάρχης
ΠΑΠΑΔΑΚΗΣ ΓΕΩΡΓΙΟΣ

ΟΡΙΟ ΠΟΛΕΟΔΟΜΙΚΗΣ ΕΝΟΤΗΤΑΣ
ΟΡΙΟ ΟΙΚΙΣΜΟΥ ΠΡΟ ΤΟΥ '23
ΟΡΙΟ ΟΙΚΙΣΜΟΥ ΠΡΟ ΤΟΥ '23
ΟΡΙΟ ΟΙΚΙΣΜΟΥ ΠΡΟ ΤΟΥ '23
ΟΡΙΟ ΠΟΛΕΟΔΟΜΙΚΗΣ ΕΝΟΤΗΤΑΣ

Εμβαδόν καταργούμενου ΚΧ 986,07 m^2
Εμβαδόν προτεινόμενου Κ.Χ 1011,44 m^2

ΕΘΝΙΚΟ ΤΥΠΟΓΡΑΦΕΙΟ
Για τεχνικούς λόγους στο σχεδιάγραμμα έγινε σμίκρυνση κατά ποσοστό 32 %

Ιδιοκτησία Παπακωνσταντή Γεωργίου του Μιχ.
Ιδιοκτησία Σταυρά Ιωάννη του Νικ.
Ιδιοκτησία Γαντιρίδη Δημητρίου
Ιδιοκτησία Σταυρά Μαρίας
Ιδιοκτησία Παπακωνσταντή Γεωργίου
Ιδιοκτησία Σκλαβάκη Μανώλη
Ιδιοκτησία Γασατού Ιωάννη
Ιδιοκτησία Σταυρά Γεωργίου
Ιδιοκτησία Σκαλίδη Γεωργίου
Ιδιοκτησία Ψυχιά Αικατερίνης
ΔΗΜΑΡΧΕΙΟ

152300 152250 152200
289700 289750 289800

ΑΡΧΕΙΟ: 500TROP.FPL

